



REQUERIMENTO

O Vereador Pedro Griebler no uso de suas atribuições e de acordo com o Regimento Interno e Lei Orgânica do Município, vem por meio deste requerer que:

tendo apresentado requerimento nesta Casa em 11/03/99, protocolado sob nº CM 51/99;

tendo obtido da empresa AES Sul o projeto e o orçamento para a referida obra no montante de R\$ 4.023,01;

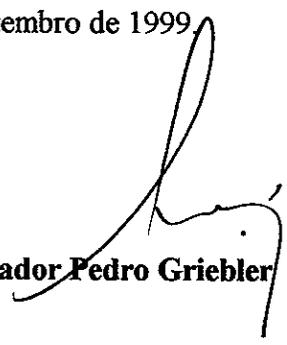
tendo a AES Sul proposto uma parceria tripla no rateio deste custo entre a Empresa, a Prefeitura Municipal e os beneficiários, que já aceitaram a sugestão,

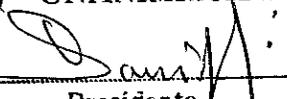
propõe que seja requerido à Administração Municipal a participação de 1/3 do valor neste projeto de relevante alcance social.

Nestes Termos

Pede Deferimento

São Sebastião do Caí RS, aos 30 de setembro de 1999


Vereador Pedro Griebler

SESSÃO REALIZADA	
EM:	7 de 10 1999
PROPOSIÇÃO	
<input checked="" type="checkbox"/>	APROVADA
<input type="checkbox"/>	REJEITADA
<input type="checkbox"/>	MAIORIA
<input checked="" type="checkbox"/>	UNANIMIDADE
	
Presidente	

I	UNIDADE	HOMEM	HORA	RS	7,05	* TABELA	PREÇOS	II	QUINZENA	07/99	* TARIFA	FISCAL	R\$	64,48	I																	
I															I																	
														UO: 60	ORÇAMENTO	NUMERO	990220/0	I														
I														CUSTO	TOTAL	DO	MATERIAL:	2276,51	I													
I																		EVENTUAIS:	42,62	I												
I																		TRANSPORTE	PARA	POSTES:	201,36	I										
I																		CUSTO	DE	MAO	DE	OBRA:	1875,35	I								
I																							ADMINISTRACAO:	659,30	I							
I																								TOTAL:	5055,15	I						
I																								TAXA	DE	PROJETO	OU	DE	EXAME:	0,00	I	
I																																I
I																									TOTAL	A	PAGAR:	4023,01	I			
I																																I
I																																I
I																																I
I																																I

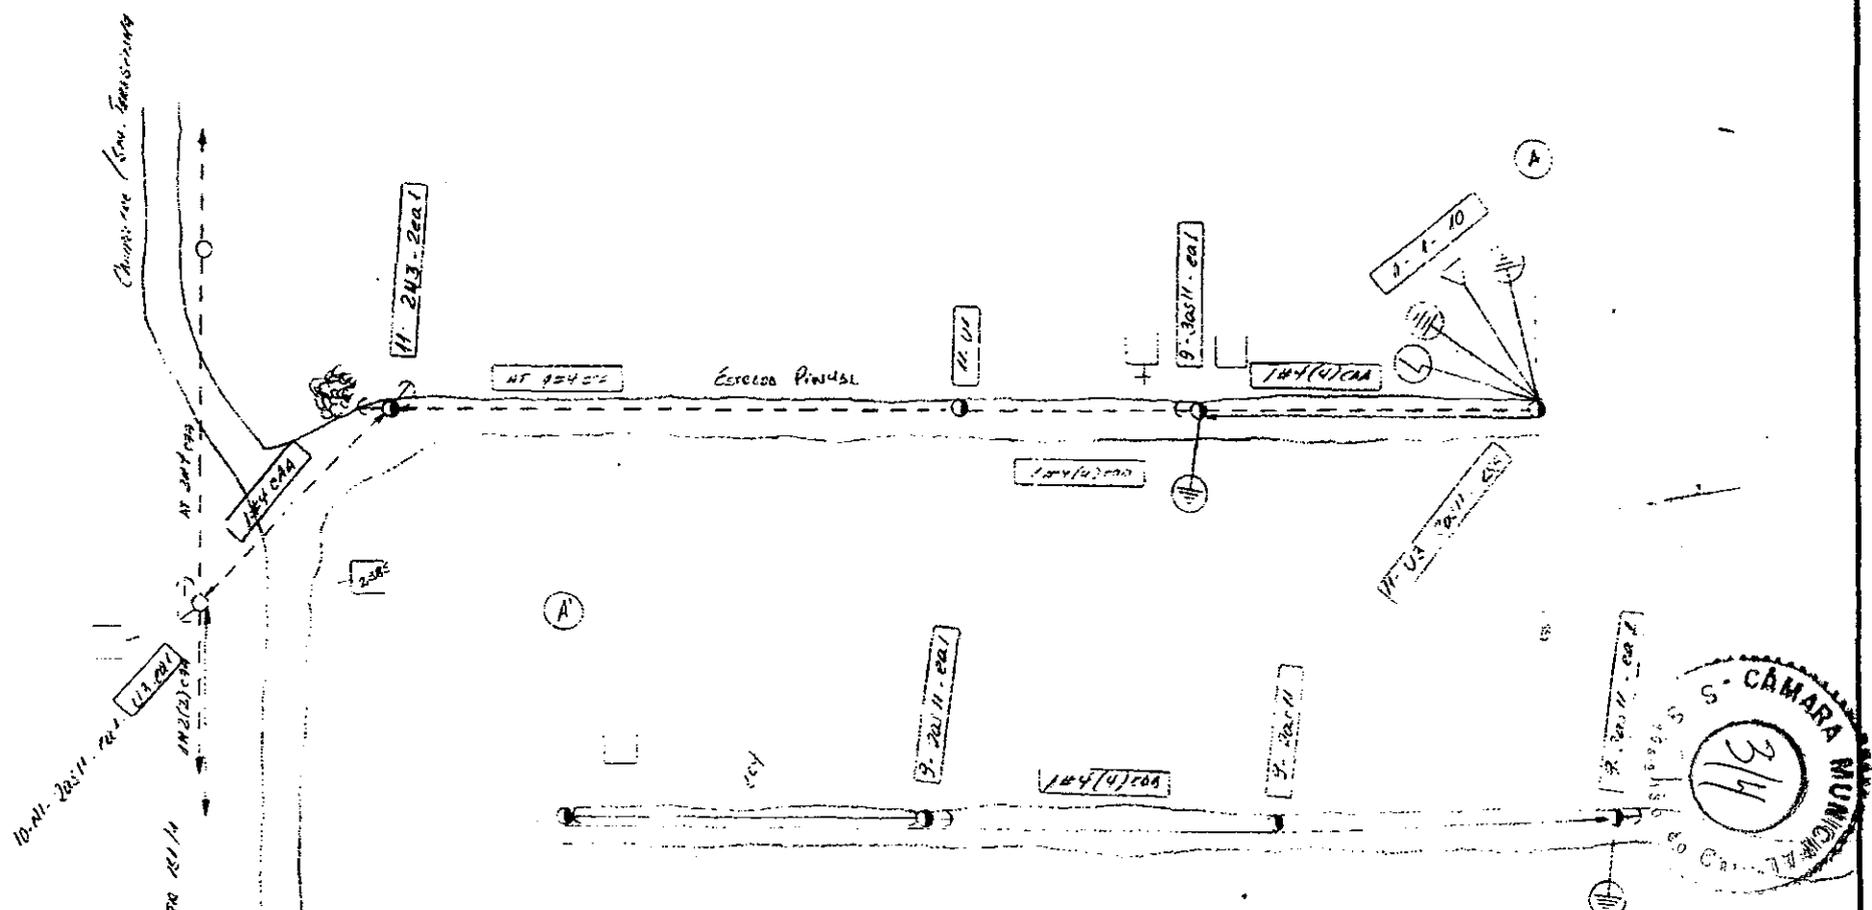
4023,01

ELABORACAO APROVACAO AUTORIZACAO

Sr. Luiz Fernando
 Adv. S. S. em Cai
 CITEC
 CITEC
 CITEC

Manoel
 S. S. P. M.





AES-Sul - Distribuidora Gaúcha de Energia S/A		APRO.	
UNIDADE DE NEGÓCIOS MONTE BORDO		PROJ.	FELIPE 25-06-99
EXTENSÃO DE AT. CT E LULA DE TR			FELIPE 25-06-99
ESTRADA PINHAC			
- São Sebastião do Cai			
PROJETO VÁLIDO POR UM ANO		ESCALA	1:100
PROCESSO	E.L.	ORÇAMENTO	TRANSFORMADOR
Nº 049/99			151/1



DESCRIÇÃO		MATERIAIS		TABELA PREÇOS II QUINZENA 07/99 * TARIFA FISCAL		ORÇAMENTO DE SERVIÇO	
UNIDADE	HOMEM HORA	R\$	R\$	QUANTIDADE	CUSTO UNITARIO	R\$	R\$
EXTENSÃO DE ALTA TENSÃO, INSTALAÇÃO DE TRANSFORMADOR E COMPLEMENTAÇÃO DE BAIXA TENSÃO.							
17-02	3IPC	IPOSTE DE EUCALIFTO TRATADO DE 9 METROS	10366019771	4,01	60,001	240,001	
17-02	3IPC	IPOSTE DE EUCALIFTO TRATADO DE 11 METROS	10366029571	3,01	78,001	234,001	
12-02	1KG	IFIO DE COBRE NG 6 AWG	10536882611	2,01	5,661	11,321	
12-05	11M	CONDUTOR ALUMINIO NU CAA 4 AWG SWAN	10534060101	104,01	4,141	430,551	
10-16AI	6IPC	INTR. MONO. (13337/12702/12067-230/115V)	10KVA10546007661	3,01	0,941	2,811	
10-5 AI	6IPC	ICH.FUS.BASE C 300A, PORTA FUS.100A-4,5KA,25KVI	10583322351	1,01	764,001	764,001	
13-03	1IPC	IALCA PREFORMADA PARA CA CAA - 4 AWG	11520104321	1,01	50,181	50,181	
16-02	1IPC	FARMACAO SECUNDARIA DE 1 ESTRIBO	10550800141	16,01	0,471	7,521	
16-04	1IPC	LARUELA QUADRADA COM FURO DE DIAM 18	10154243321	12,01	1,561	18,711	
11-02	1IPC	ICANALETA PARA CONDUCTOR DE ATERRAMENTO	10154243321	25,01	0,141	3,491	
10-12AI	1IPC	THASTE PARA-RAIOS ITEM I P/ESTR. T - U	10361300101	1,01	2,441	2,441	
14-05	1IPC	IFIO DE COBRE NU 6 AWG REUTILIZAVEL	10555216571	1,01	7,361	7,361	
14-07	4IPC	ICONETOR PARAFUSO FENDIDO S/ESPACADOR- 6	10536882791	3,01	5,201	15,601	
14-07	1IPC	ICONETOR PARAL.PARAF. - 8 A 1/0 <=> 8 A 2	10523289291	1,01	0,711	0,711	
15-08	1IPC	ICONETOR PARAL.PARAF. - 8 A 1/0 <=> 10 A 2	10523289291	3,01	1,311	3,921	
10-12	11M	ICORDOAJHA ACO 6,35 MM	10146000131	1,01	0,611	0,611	
10-9	1IPC	LELO FUSIVEL DE BOTAC, TIPO H, 1 A	10586972171	60,01	0,381	22,791	
16-06	1IPC	IGRANCHO OLHAL	10611451491	1,01	89,961	89,961	
16-07	1IPC	IGRANCHO PARA CERCA 25X9	10553400161	1,01	1,581	1,581	
16-07	1IPC	THASTE ANCORA 1900 MM	10155403321	4,01	1,461	5,841	
16-09	1IPC	THASTE ATERRAMENTO ZINCADA	10554233371	0,31	1,941	0,581	
13-01	1IPC	II SOLADOR CANTANHA	10552266591	6,01	4,621	27,711	
13-02	1IPC	II SOLADOR DISCO	10575000111	3,01	6,311	18,921	
13-03	2IPC	II SOLADOR PINO AT 25 KV	10575566521	6,01	1,781	10,671	
13-06	1IPC	II SOLADOR ROLDANA	10573059861	12,01	8,331	99,961	
16-16	1IPC	II SOLADOR PARA PARAFUSO	10573079711	1,01	3,621	3,621	
16-18	5IPC	IPARAFUSO CABECA QUADRADA 16X250 MM	10556620091	12,01	0,621	7,441	
16-20	1IPC	IPARAFUSO PARA MADEIRA DIAM 13 MM	10153051121	4,01	1,981	7,921	
16-23	2IPC	IPINO DE TOPO 25 KV	10153650001	24,01	1,041	24,951	
11-11	1KKG	IPREGO 19X39	10557066731	6,01	0,621	3,721	
15-20	1IPC	IPRENSA-FIOS COM 3 PARAFUSOS	10154705111	1,01	3,821	3,811	
15-21	1IPC	ISAPATILHA	10557439781	0,31	1,801	0,531	
19-03	1IPC	ITORA MALTIRA DE 1000 MM	10558266791	24,01	3,901	93,601	
10-26	1IPC	ISUFORTE " T "	10368806711	10,01	0,561	5,601	
			10558600441	7,01	7,321	51,241	
				1,01	2,671	2,861	

EXTENSÃO DE ALTA TENSÃO, INSTALAÇÃO DE TRANSFORMADOR E COMPLEMENTAÇÃO DE BAIXA TENSÃO.

DESCRIÇÃO

ORÇAMENTO DE SERVIÇO

CÂMARA DE VEREDORES
 UO: 60 ORÇAMENTO: 990320/0
 GERENCIA MONTENEGRO
 DESENHO NUMERO 00000
 EXPEDIENTE 048 99
 TITULO EXT. DE AT. E.BT.
 ORÇAMENTO VALIDO ATE CODIGO J

QUANTIDADE CUSTO UNITARIO CUSTO TOTAL

R\$ R\$ R\$

64,48