

Sessão Realizada
Em 03/01/22
Proposição
☒ Aprovada
☐ Rejeitada
☒ Maioria
☒ Unanimidade



CÂMARA MUNICIPAL
SÃO SEBASTIÃO DO CAÍ
Nº 410/21
Rec. 22-12-21

01102
CÂMARA MUNICIPAL
SÃO SEBASTIÃO DO CAÍ

ESTADO DO RIO GRANDE DO SUL

CÂMARA MUNICIPAL DE SÃO SEBASTIÃO DO CAÍ

REQUERIMENTO

O Vereador abaixo assinado, propõe que, ouvido o Plenário, seja enviado um ofício ao Senhor Prefeito Municipal, com o seguinte Pedido de Informações:


CONSIDERANDO o protocolo já feito pela Associação de Moradores do Bairro Lajeadozinho, qual o andamento dado pela administração municipal acerca da cessão de uso do local anexo?


CONSIDERANDO que o excelentíssimo prefeito municipal tenha encaminhado a demanda junto ao Estado, para qual setor do Governo estadual foi encaminhado e qual o número de protocolo existente?

JUSTIFICATIVA

As informações são para conhecimento público, de forma que se faz necessário pois os moradores locais tem a necessidade da cedência desta terra para a construção da associação.

Sala das Sessões, 22 de dezembro de 2022.

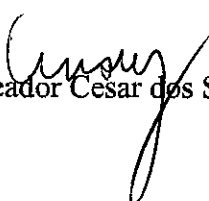

Vereador César dos Santos Junior

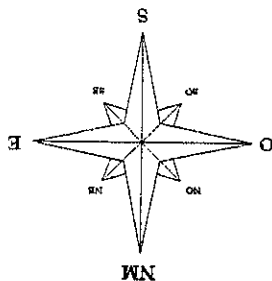

boca de lobo

Estrada da Barra do Cadeia

EMEI
Meu Cantinho

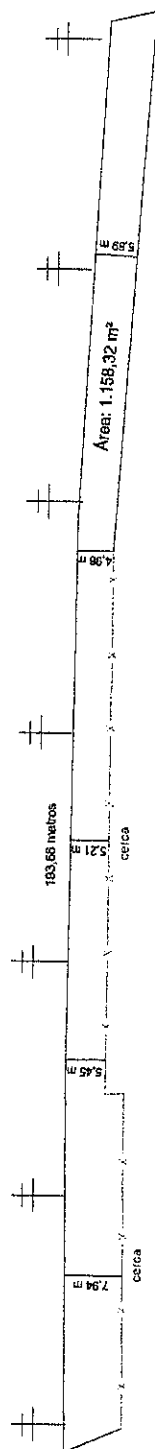

EEEE
Mancel Fausto Pereira Fortes

ACCURATUS ACURÁCIA EM TRABALHOS GEOMÉTRICOS		Levantamento Topográfico	
Destiny:	Levantamento Planimétrico	Objetivo:	Conferência de área
Local:	Estrada da Barra do Cadeia - Barra do Cadeia - São Sebastião do Cal/RS		
Coordenadas:	Município de S. S. do Cal CNPJ: 88.370.879/0001-04		
Responsável Técnico:	Leandro Both Juchem - Crea/RS 178.488		
Data:	Setembro / 2018	Escala:	1:1000
		Área total:	1.158,32 m²
		Perímetro:	Única
Fone: (51) 980365648 / E-mail: lesluda@terra.com.br / Av. Dr. Bruno Cassel, 810 - Centro - S. S. do Cal			